

ΕΦΗΜΕΡΙΣ ΤΗΣ ΚΥΒΕΡΝΗΣΕΩΣ
ΤΗΣ ΕΛΛΗΝΙΚΗΣ ΔΗΜΟΚΡΑΤΙΑΣ

ΑΘΗΝΑ 4 ΜΑΡΤΙΟΥ 1988	ΤΕΥΧΟΣ ΤΕΤΑΡΤΟ	ΑΡΙΘΜΟΣ ΦΥΛΛΟΥ 195

ΠΟΛΕΟΔΟΜΙΑ
ΑΠΟΦΑΣΕΙΣ

Αριθ. 78945/4062

Έγκριση Γενικού Πολεοδομικού Σχεδίου (Γ.Π.Σ.) του δήμου Άγίου Δημητρίου (ν. Αττικής).

Ο ΥΠΟΥΡΓΟΣ ΠΕΡΙΒΑΛΛΟΝΤΟΣ, ΧΩΡ/ΞΙΑΣ ΚΑΙ ΔΗΜ. ΕΡΓΩΝ

Έχοντας υπόψη:

1. Τις διατάξεις του ν. 1337/1983 «Επέκταση πολεοδομικών σχεδίων, οικιστική ανάπτυξη και σχετικές ρυθμίσεις» (ΦΕΚ 33/Α) και ειδικότερα το άρθρο 3.
2. Τις διατάξεις του ν. 1558/1985 «Κυβέρνηση και Κυβερνητικά Όργανα» (ΦΕΚ 137/Α) και ειδικότερα το άρθρο 23 παράγρ. 1.
3. Τις διατάξεις του ν. 1685/87 «Κύρωση και τροποποίηση της από 14.11.1986 Πράξεως Νομοθετικού Περιεχομένου «Επιβολή αγορανομικού ελέγχου κλπ». (ΦΕΚ 27/Α) και ειδικότερα το άρθρο 4 παράγρ. 2.
4. Την αριθ. Υ. 1291/1987 απόφαση του Πρωθυπουργού «Σύσταση θέσης Αναπληρωτή Υπουργού στα Υπουργεία Εξωτερικών, Εθνικής Άμυνας, Περιβάλλοντος - Χωροταξίας και Δημοσίων Έργων, Μεταφορών και Επικοινωνιών και Υφυπουργού στο Υπουργείο Εθνικής Οικονομίας» (ΦΕΚ 526/Β).
5. Τις διατάξεις του ν. 1515/85 «Ρυθμιστικό σχέδιο και πρόγραμμα προστασίας περιβάλλοντος της ευρύτερης περιοχής της Αθήνας» (ΦΕΚ 18/Α) και ειδικότερα το άρθρο 3.
6. Την αριθ. Υ. 1436/1987 απόφαση του Πρωθυπουργού «Καθορισμός αρμοδιοτήτων του Αναπληρωτή Υπουργού Περιβάλλοντος - Χωροταξίας και Δημοσίων Έργων Μανόλη Παπαστεφανάκι» (ΦΕΚ 549/Β/16.10.87).
7. Την αριθ. 19658/841/14.4.83 απόφαση του Υπουργού Χωροταξίας, Οικισμού και Περιβάλλοντος «Κίνηση της διαδικασίας σύνταξης του Γενικού Πολεοδομικού Σχεδίου του Ηπειρωτικού Τμήματος του ν. Αττικής» (ΦΕΚ 154/Δ/83 διόρθωση ΦΕΚ 457/Δ/84).
8. Το αριθ. 40139/2537/16.5.86 έγγραφο της Δ/νσης Γ2 προς τους αρμόδιους φορείς.
9. Το αριθ. ΔΕ. 9280/Γ/11.12.1985 έγγραφο του Υπουργείου Εθνικής Οικονομίας.
10. Το αριθ. 1663/16.10.1986 έγγραφο του Υπουργείου Πολιτισμού - 1η Εφορεία Βυζ. Αρχαιοτήτων.
11. Το αριθ. 223734/4.6.86 έγγραφο της Δ/νσης Γεωργίας Νομαρχίας Αττικής, Διαμέρισμα Πειραιά.
12. Το αριθ. 2581/29.9.86 έγγραφο της Γενικής Γραμματείας Αθλητισμού του Υπουργείου Πολιτισμού.
13. Το αριθ. Δ2/20703/26.5.86 έγγραφο της Γενικής Γραμματείας Δημοσίων Έργων του Υπουργείου Περιβάλλοντος - Χωροταξίας και Δημοσίων Έργων.
14. Το αριθ. 518925/5.6.86 έγγραφο του Ελληνικού Οργανισμού Τουρισμού (ΕΟΤ).
15. Το αριθ. 51877/7.11.86 έγγραφο της Δημόσιας Επιχείρησης Ηλεκτρισμού (ΔΕΗ).
16. Το αριθ. 4473/949/3.6.86 έγγραφο της Κτηματικής Εταιρείας του Δημοσίου (ΚΕΔ).
17. Τις αριθ. 179/86 και 135/87 γνωμοδοτήσεις του Δημοτικού Συμβουλίου Αγίου Δημητρίου ν. Αττικής.
18. Το γεγονός ότι οι υπόλοιποι φορείς δεν απάντησαν μέχρι σήμερα.
19. Την αριθ. 34 (συν. 2.10.87) γνωμοδότηση του Συμβουλίου Χωροταξίας, Οικισμού και Περιβάλλοντος, Νομαρχίας Πειραιά, αποφασίζουμε:

1) Εγκρίνεται το Γενικό Πολεοδομικό Σχέδιο του δήμου Αγίου Δημητρίου (ν. Αττικής) όπως τα όριά του προσδιορίζονται με κόκκινη γραμμή στους χάρτες Π - 1 σε κλίμακα 1:10.000. Κυρίως το ως άνω σχέδιο περιλαμβάνει:

Α. Την πολεοδομική οργάνωση του δήμου για πληθυσμιακό μέγεθος της τάξης των 57.000 κατοίκων (για την επόμενη πενταετία - 1991).

α. Την επέκταση του σχεδίου πόλης στις περιοχές «Άγιος Βασίλειος - Μεσονήσι», «Κοφαχείλα», περιοχή παραπλεύρως του νεκροταφείου, την ένταξη της περιοχής ΔΕΗ και Γκράβας τη δημιουργία έντεκα (11) πολεοδομικών ενοτήτων, γειτονιών με μέσα μεγέθη μικτής πυκνότητας και συντελεστή δόμησης κατά πολεοδομική ενότητα ως εξής:

α/α	Μικτή πυκνότητα 1981	Μέσος Σ.Δ.
1	152	1,4
2	152	1,4
3	123	1,4
4	123	1,4
5	156	1,4
6	121	1,4
7	130	0,8
8	81	1,4
9	79	1,4
10	84	1,4
11	65	1,4

β. Τον προσδιορισμό των χρήσεων γης όπως φαίνονται στους χάρτες Π - 1 σε κλίμακα 1:10.000 και ειδικότερα:

- Επιτρέπεται η χρήση γενικής κατοικίας, σε όλη την έκταση του δήμου, με τον αναγκαίο κοινωνικό εξοπλισμό για κάθε πολεοδομική ενότητα - γειτονιά και τη διαφοροποίησή της από τα πολεοδομικά κέντρα, με στόχο την αποφυγή οχλήσεων των περιοχών κατοικίας, αλλά και για ενίσχυση των πολεοδομικών κέντρων.
- Δημιουργία πολεοδομικών κέντρων, ένα, ανά πολεοδομική ενότητα - γειτονιά.
- Δημιουργία κοινόχρηστου πρασίνου στην εντασσόμενη περιοχή της Γκράβας.
- Δημιουργία κοινωφελών λειτουργιών στην περιοχή «ΔΕΗ».
- Τον καθορισμό βιοτεχνικών πάρκων (ΒΙΟΠΑ) και κατοικίας αντίστοιχα στην περιοχή δίπλα στο νεκροταφείο.

γ. Τη γενική εκτίμηση της χωρητικότητας των πολεοδομικών ενοτήτων και των αναγκών σε γη (στρέμματα) για κοινωνική υποδομή όπως φαίνονται στον πίνακα «Κοινωνική υποδομή».

Β. Τις προτάσεις για την οργάνωση και ιεράρχιση του οδικού δικτύου, όπως φαίνεται στο χάρτη Π1 και ειδικότερα:

- Προτείνεται η κατασκευή της λεωφόρου Πικροδάφνης με το χαρακτήρα ταχείας λεωφόρου ή κύριας αρτηρίας.

Γ. Τις προτάσεις για τα απαραίτητα έργα και μελέτες δικτύων υποδομής όπως φαίνονται στους χάρτες Π2, Π3 σε κλίμακα 1:10.000 και ειδικότερα:

1. Δίκτυο ύδρευσης.

- Επέκταση και πύκνωση του υφιστάμενου δικτύου ύδρευσης.

- Κατασκευή πλήρους δικτύου ύδρευσης για τις περιοχές που εντάσσονται με προτεραιότητα στην περιοχή Μεσονήσι.

Κατασκευή κύριων συλλεκτήριων ομβρίων ικανής διαμέτρου για την εξυπηρέτηση των αναγκών της περιοχής.

- Δημιουργία συλλεκτήρων ακαθάρτων.

Δημιουργία αντιπλημμυρικών έργων διευθέτησης των ρευμάτων Πικροδάφνης, Καλαμακίου, Αμαλίας και Καλαμών.

2. Ηλεκτρικό δίκτυο.

- Χρησιμοποίηση ηλεκτρικών πυκνωτών όπου υπάρχουν καταναλωτές αεργού ισχύος.

Δ. Τα απαραίτητα έργα για την ολοκλήρωση της εφαρμογής του Γενικού Πολεοδομικού Σχεδίου κατά τομέα καθώς και η ιεράρχισή του φαίνονται στον πίνακα «Χρονική Κατανομή».

Ε.1. Συνοπτικά αντίτυπα των παραπάνω έξι (6) χαρτών και 2 πινάκων θεωρημένων από τον Προϊστάμενο της Διεύθυνσης Πολεοδομικών Εφαρμογών με την αριθ. 78945/1987 πράξη του δημοσιεύονται στην Εφημερίδα της Κυβερνήσεως με την παρούσα απόφαση.

2. Μέσα στην περιοχή του Γενικού Πολεοδομικού Σχεδίου και ειδικότερα στις εκτός σχεδίου περιοχές που περιλαμβάνονται σ' αυτό, οικοδομικές άδειες που έχουν εκδοθεί με τις προγενέστερες ισχύουσες διατάξεις ή έχει υποβληθεί ο πλήρης φάκελος με τα απαραίτητα για την έκδοση της οικοδομικής άδειας στοιχεία μέχρι την ημερομηνία δημοσίευσης της παρούσας εκτελούνται όπως εκδόθηκαν ή εκδίδονται βάσει υποβληθέντων στοιχείων σε συνδυασμό με τις διατάξεις του ν. 1577/1985 «Γενικός Οικοδομικός Κανονισμός» (ΦΕΚ 210/Α).

3. Η ισχύς της παρούσας απόφασης αρχίζει από τη δημοσίευσή της στην Εφημερίδα της Κυβερνήσεως.

Η απόφαση αυτή να δημοσιευθεί στην Εφημερίδα της Κυβερνήσεως.

Αθήνα, 22 Δεκεμβρίου 1987

Ο ΑΝΑΠΛΗΡΩΤΗΣ ΥΠΟΥΡΓΟΣ

ΜΑΝΟΛΗΣ ΠΑΠΑΣΤΕΦΑΝΑΚΙΣ

Κ Ο Ι Ν Ω Ν Ι Κ Η   Υ Π Ο Δ Ο Μ Η

	ΥΠΑΡΧΟΥΣΑ ΚΑΤΑΣΤΑΣΗ			ΠΡΟΓΡΑΜΜΑΤΙΚΟ ΜΕΓΕΘΟΣ			ΑΝΑΓΚΕΣ		
	Επιφάνεια (στρ)	Μονάδες	Αίθουσες	Επιφάνεια (στρ)	Μονάδες	Αίθουσες	Επιφάνεια (στρ)	Μονάδες	Αίθουσες
ΕΚΠΑΙΔΕΥΣΗ									
Νηπιαγωγεία	5,5	14 μισθωμ. 1 δημόσιο	2	15,4	16	35	14,67	15	33
Δημοτικά	33,34	10 δημόσια 6 μισθωμένα	108	35,96	17	171	15,65	6	74
Γυμνάσια-Λύκεια	50,5	3 δημόσια 1 Γυμ.μισθ.	44	36,98	14	131	30,5	11	110
ΠΡΟΝΟΙΑ									
Βρεφονηπιακοί σταθμοί	—	4 μισθωμ.	—	14,68	17		14,68	17	
ΑΘΛΗΤΙΣΜΟΣ									
Αθλ.εγκαταστάσεις	33,74	1 αθλ. εγκ.		292,8	8 πυρ. Α αθλ.εγκατ		259.06	Πυρήνας Β Αθλ. εγκατ.	
ΕΛΕΥΘΕΡΟΙ ΧΩΡΟΙ									
Χώροι πρασίνου πλατείες				86,82			86,33		

ΔΗΜΟΣ ΑΓ ΔΗΜΗΤΡΙΟΥ


ΠΙΝΑΚΑΣ: ΧΡΟΝΙΚΗ ΚΑΤΑΝΟΜΗ ΤΩΝ ΕΡΓΩΝ


	88	89	90	91
1. ΕΚΠΑΙΔΕΥΣΗ *				
ΓΗ	41,9%			40%
ΚΑΤ.	9%	9%	27%	27%
			9%	9%
2. ΑΘΛΗΤΙΣΜΟΣ **				
ΓΗ	—	—	—	—
ΚΑΤ.				
3. ΕΛ. ΧΩΡΟΙ*				
ΓΗ			40	
ΚΑΤ.			9%	9%
4. ΠΡΟΝΟΙΑ*				
ΓΗ	21%		34%	
ΚΑΤ.	9%	9%	28%	28%
			9%	9%

* Τα έργα ξεκινάνε την τετραετία αλλά δεν ολοκληρώνονται μέσα σ αυτήν

** Το έργο ξεκινάει και ολοκληρώνεται μετά την τετραετία.

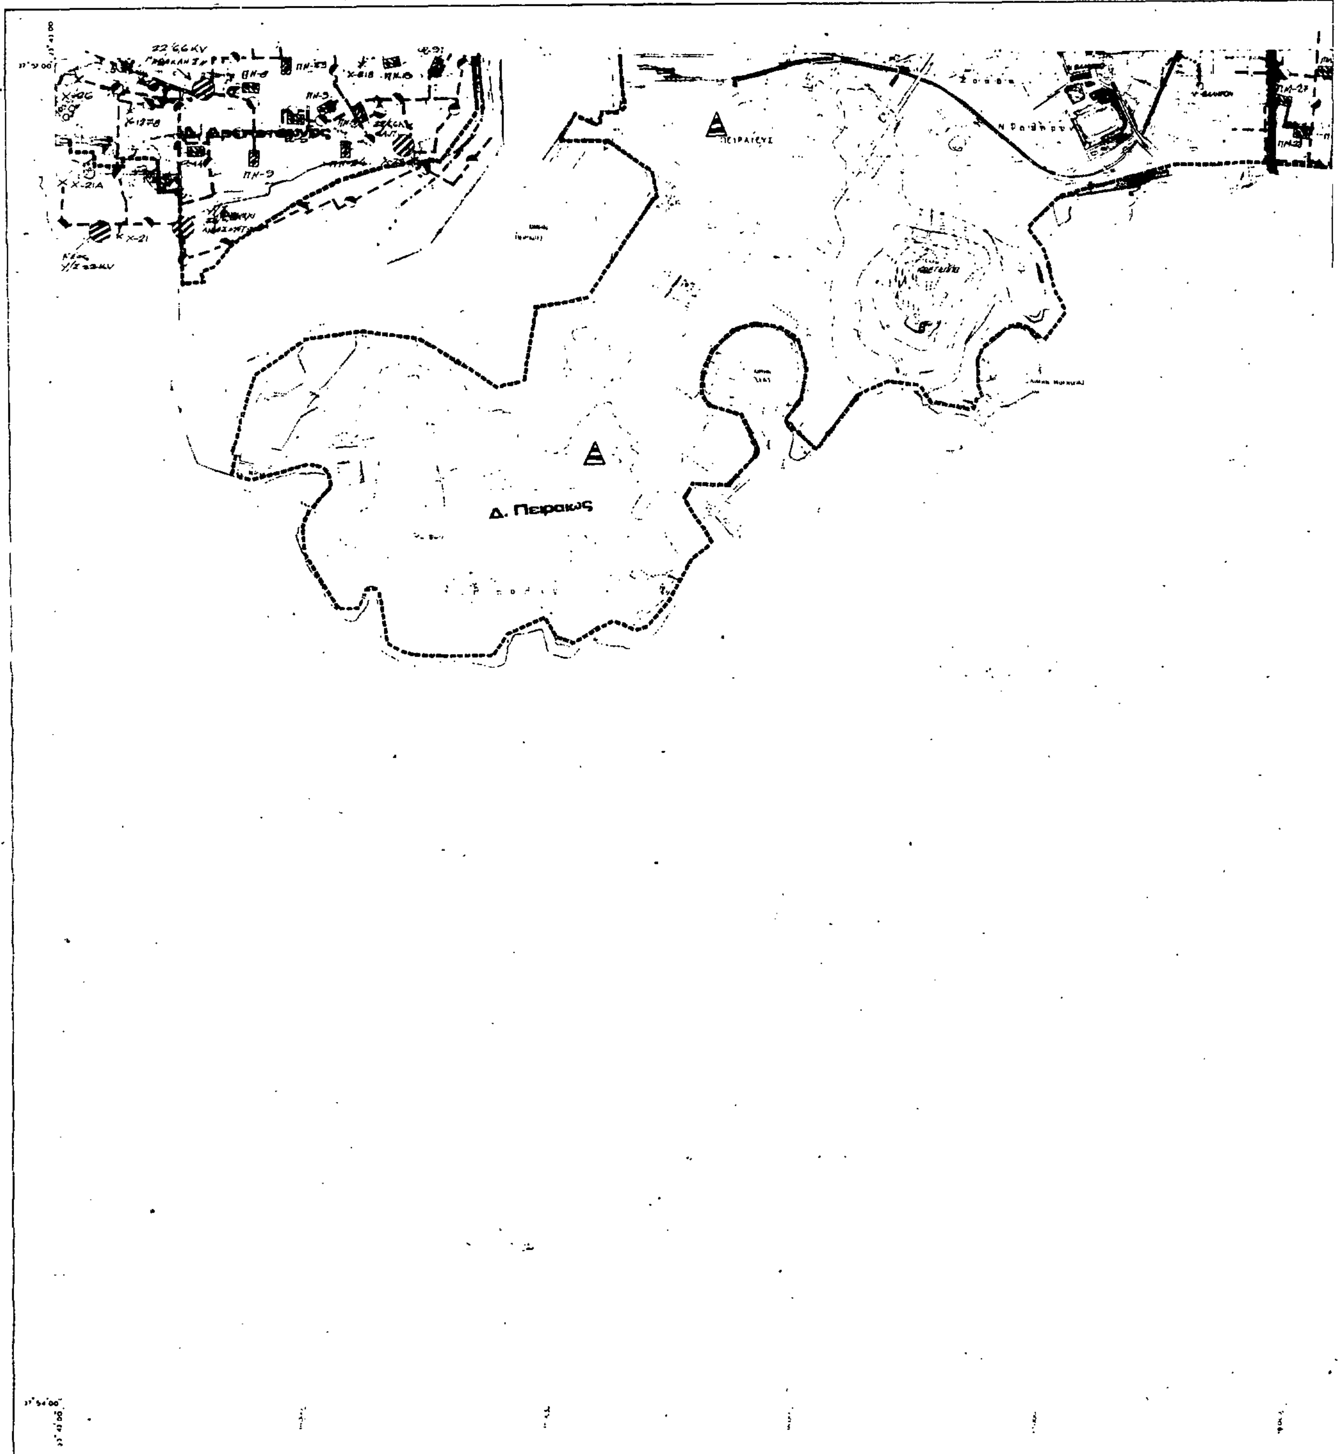


ΥΠΟΥΡΓΕΙΟ ΧΩΡΟΤΑΞΙΑΣ ΟΙΚΙΣΜΟΥ & ΠΕΡΙΒΑΛΛΟΝΤΟΣ
ΤΟΠΟΓΡΑΦΙΚΟ ΔΙΑΓΡΑΜΜΑ
Δ. Πειραιώς

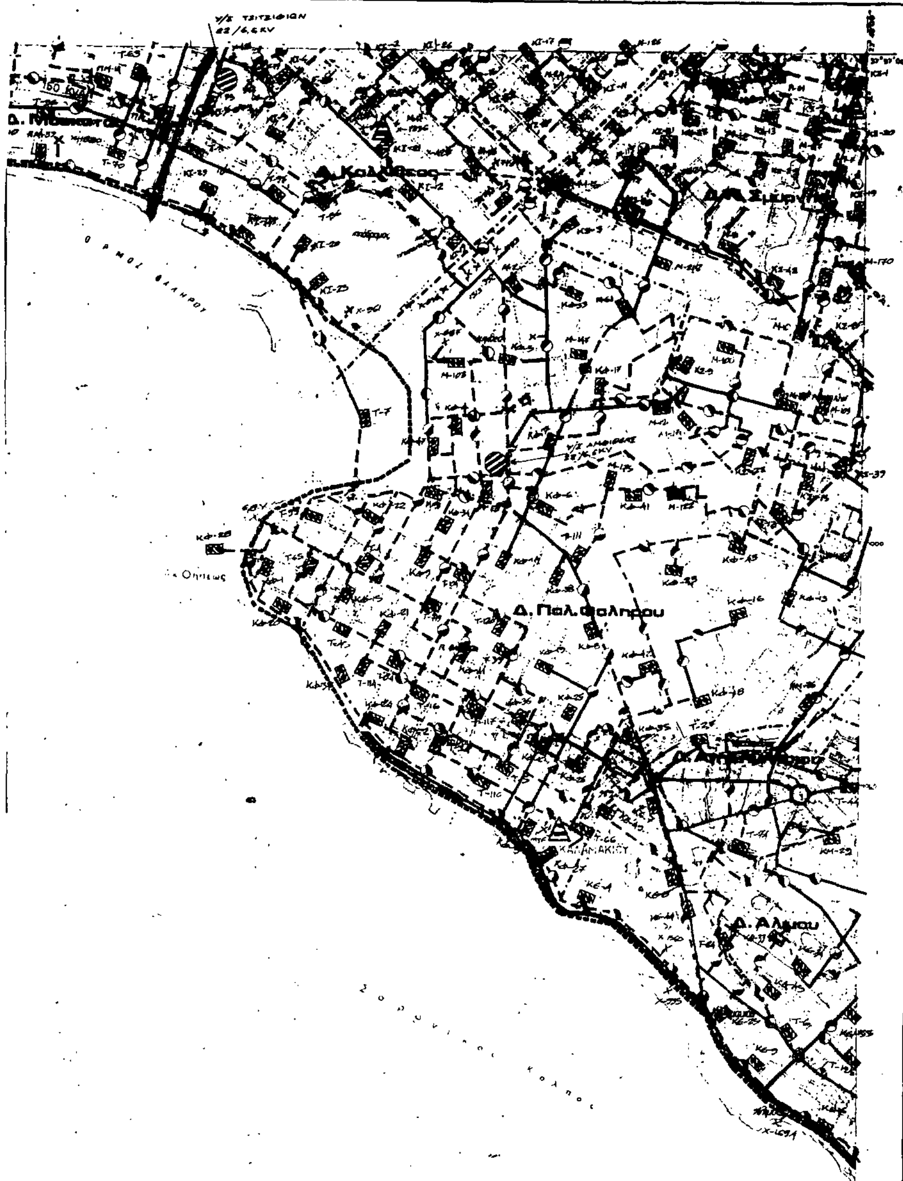

Υ.ΠΕ.ΧΩ.Δ.Ε. ΕΠΑ

ΥΠΟΜΝΗΜΑ

- Ορια σχεδιου πολης 1987
- Πρωτευων, εναεριο δικτυο επι σιδηρων πυλωνων (150KV) — Main overhead power line
- Υπογειο δικτυο 150 KV. — Underground circuit
- Υπογειο δικτυο — Underground circuit
- Υπογειος αγωγος καυσιμου — Underground level pipeline of gas bunkers
- Υποσταθμος ΔΕΗ — Secondary station of ΔΕΗ
- Σταθμος μετασχηματισμου
- Πελατες μεσης τασεως — Medium voltage consumers
- Θερμοηλεκτρικος σταθμος παραγωγης πετρελαιου ή αεριου
- Σταθμος ζευξεως
- Γενικες εγκαταστασεις καυσιμου αεριου — General installations of gas bunkers
- Υποσταθμος διανομης καυσιμου αεριου
- Κεντρο τηλεπικοινωνιων
- Ραδιοφωνικος πομπος
- Τηλεοπτικος πομπος

ΔΙΑΓΡΑΜΜΑ ΣΥΝΔΕΣΕΩΣ ΦΥΛΛΩΝ


6453.0	6454.0	6455.0
6453.9	6454.9	6455.9
—	—	6465.0

ΓΕΝΙΚΟ ΠΟΛΕΟΔΟΜΙΚΟ ΣΧΕΔΙΟ

ΚΕΝΤΡΟΝ ΦΧ 1 φ: λ:	ΗΜΕΡΟΜΗΝΙΑ ΦΩΤΟΛΗΨΙΑΣ	ΟΜΑΔΑ ΜΕΛΕΤΗΣ
ΔΙΑΝΟΜΗ ΠΙΝΑΚΙΔΩΝ		Δ/νση Γ2 Δ/νση Σ.Μ.Δ.Υ. Δ/νση Γ7
ΧΑΡΤΗΣ **Π-3**	ΕΝΕΡΓΕΙΑΚΟ ΣΥΣΤΗΜΑ ΤΗΛΕΠΙΚΟΙΝΩΝΙΑΚΟ ΣΥΣΤΗΜΑ	
ΚΛΙΜΑΚΑ 1:10.000	Δ. Αργυρούπολης Δ. Αλίμου Δ. Μοσχάτου Δ. Καλλιθέας Δ. Ν. Σμύρνης Δ. Παλ. Φαλήρου Δ. Αγ. Δημητρίου	
1986	ΝΟΜΟΣ ΑΤΤΙΚΗΣ	

ΥΠΟΥΡΓΕΙΟ ΧΩΡΟΤΑΞΙΑΣ ΟΙΚΙΣΜΟΥ & ΠΕΡΙΒΑΛΛΟΝΤΟΣ

ΤΟΠΟΓΡΑΦΙΚΟ ΔΙΑΓΡΑΜΜΑ

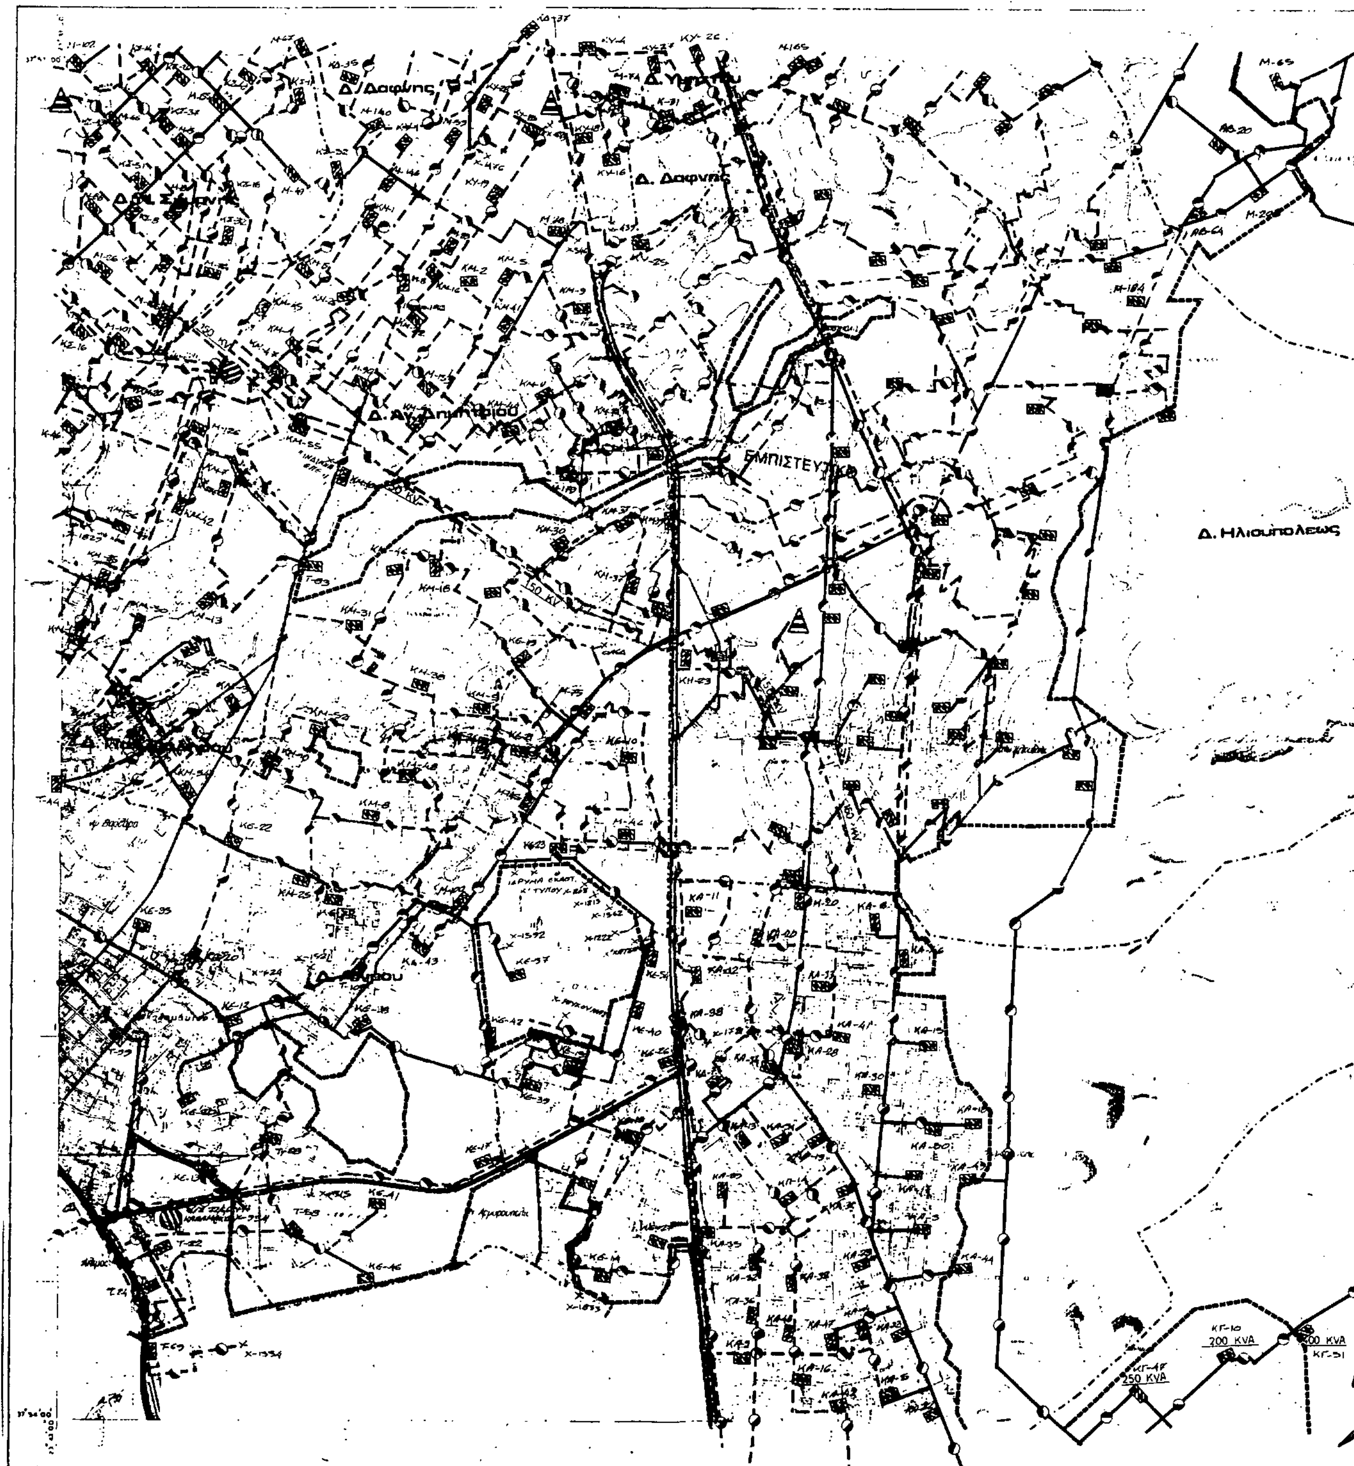

Υ.ΠΕ.ΧΩ.Δ.Ε. ΕΠΑ

ΝΟΜΟΣ ΑΤΤΙΚΗΣ

Δ. Βυρωνος

ΕΜΠΙΣΤΕΥΤΙΚΟ

Δ. Κρωπιας

Δ. Αργυρουπολεως

ΕΜΠΙΣΤΕΥΤΙΚΟ

50 Kva

ΚΓ-23

Δ.Γλυφαδος

ΥΠΟΜΝΗΜΑ

Όρια Δήμων και Κοινοτήτων

Όρια εγκεκριμένου σχεδίου

Όρια οικισμού προ του '23

Όρια σχεδίου πόλης 1987

Πρωτεύων εναέριο δίκτυο επί σιδηρών πυλώνων (150KV)

Δευτερεύον εναέριο δίκτυο επί κυλινδρικών στύλων

Υπόγειο δίκτυο (150 KV)

Υπόγειο δίκτυο

Υπόγειος αγωγός καυσίμου αερίου

Υποσταθμός Δ.Ε.Η.

Σταθμός μετασχηματισμού

Πελάτες μέσης τάσεως

Θερμοηλεκτρικός σταθμός παραγωγής πετρελαίου ή αερίου

Σταθμός ζεύξεως

Γενικές εγκαταστάσεις καυσίμου αερίου

Υποσταθμός διανομής καυσίμου αερίου

Κέντρο τηλεπικοινωνιών

Ραδιοφωνικός πομπός

Τηλεοπτικός πομπός

ΓΕΝΙΚΟ ΠΟΛΕΟΔΟΜΙΚΟ ΣΧΕΔΙΟ


ΚΕΝΤΡΟΝ ΦΧ 1	ΗΜΕΡΟΜΗΝΙΑ ΦΩΤΟΛΗΨΙΑΣ	ΟΜΑΔΑ ΜΕΛΕΤΗΣ
ΔΙΑΝΟΜΗ ΠΙΝΑΚΙΔΩΝ		Δ/νση Γ2 Δ/νση Σ.Μ.Δ.Υ. Δ/νση Γ7

ΧΑΡΤΗΣ	
Π-3	ΕΝΕΡΓΕΙΑΚΟ ΣΥΣΤΗΜΑ ΤΗΛΕΠΙΚΟΙΝΩΝΙΑΚΟ ΣΥΣΤΗΜΑ
ΚΛΙΜΑΚΑ 1:10.000	Δ. Βύρωνος, Δ. Ν. Σμύρνης, Δ. Δάφνης, Δ. Υμηττού, Δ. Γλυφάδας, Δ. Π. Φαλήρου, Δ. Αγ. Δημητρίου, Δ. Αργυρούπολης, Δ. Ηλιουπόλεως, Δ. Αλίμου, Δ. Κρωπίας, Δ. Καισαριανής
1985	ΝΟΜΟΣ ΑΤΤΙΚΗΣ

6455.9


ΥΠΟΥΡΓΕΙΟ ΧΩΡΟΤΑΞΙΑΣ ΟΙΚΙΣΜΟΥ & ΠΕΡΙΒΑΛΛΟΝΤΟΣ

ΤΟΠΟΓΡΑΦΙΚΟ ΔΙΑΓΡΑΜΜΑ

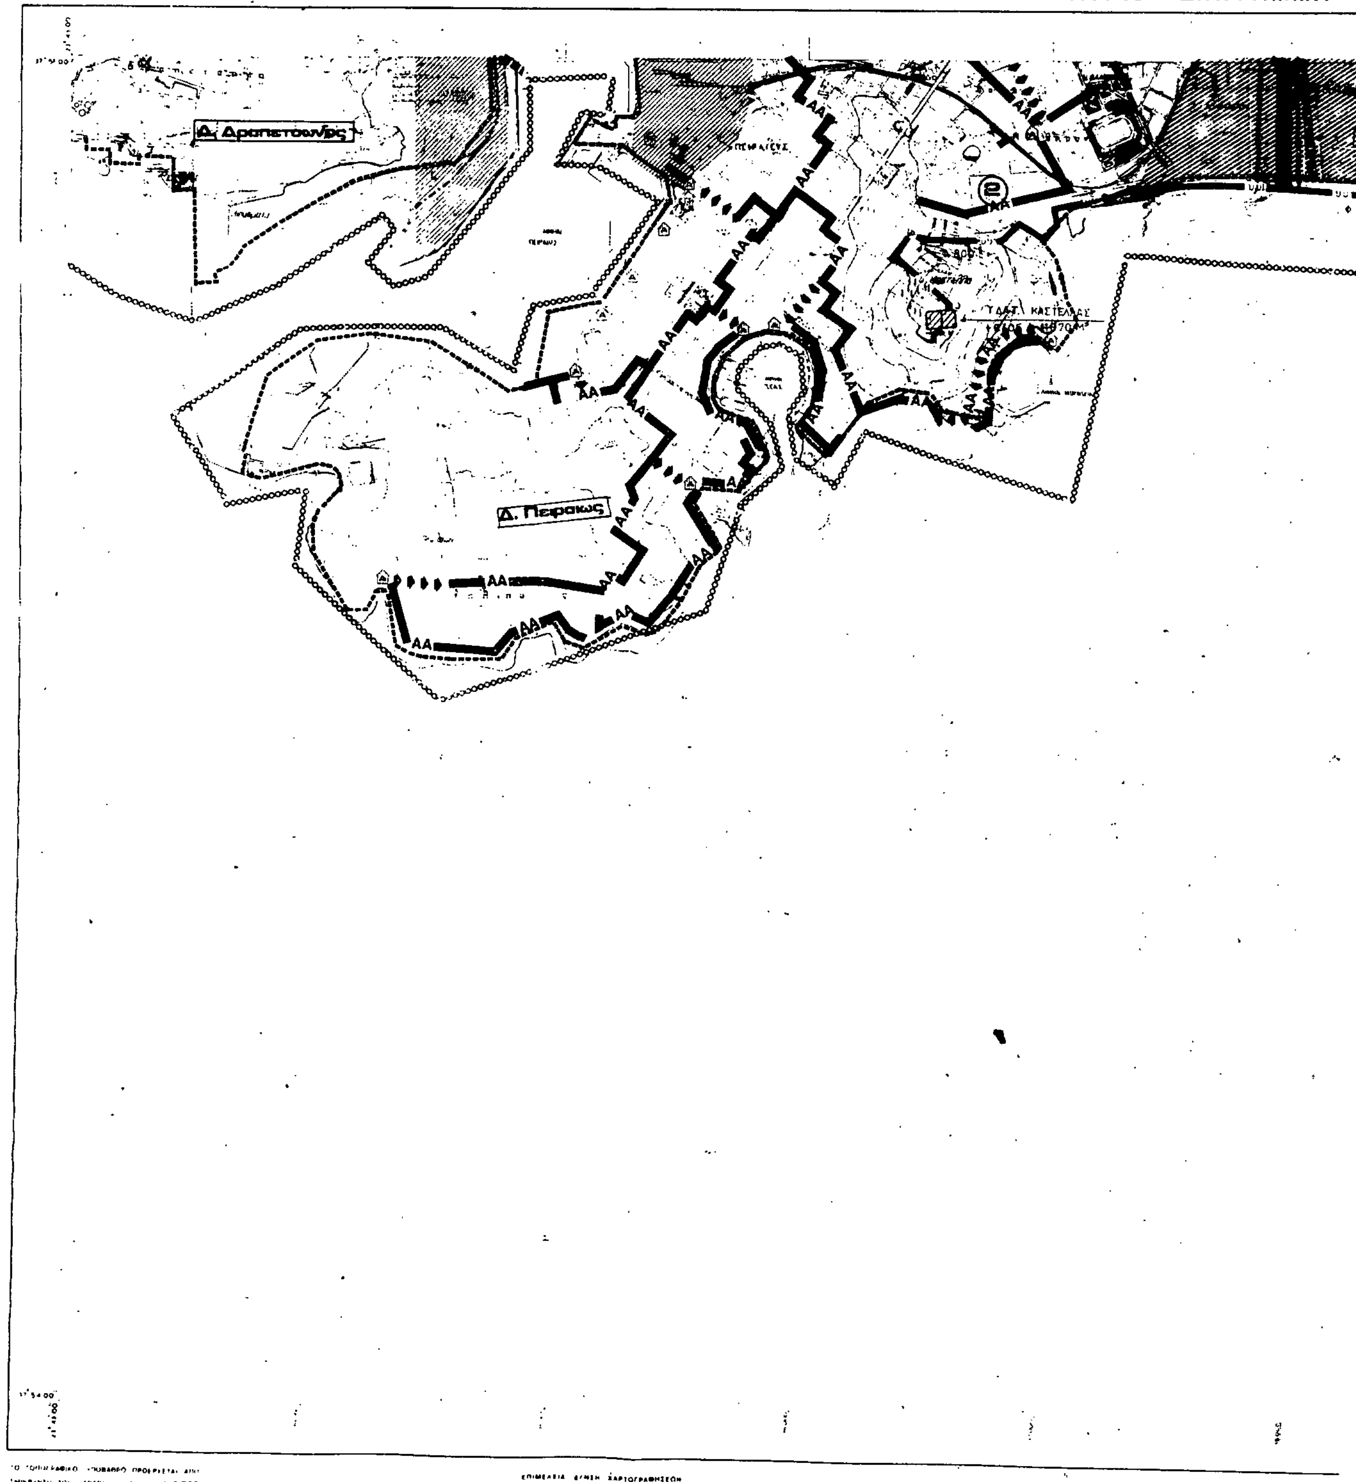

ΝΟΜΟΣ ΑΤΤΙΚΗΣ

ΑΡΙΘΜΟΣ ΦΥΛΛΟΥ : 6454. 9

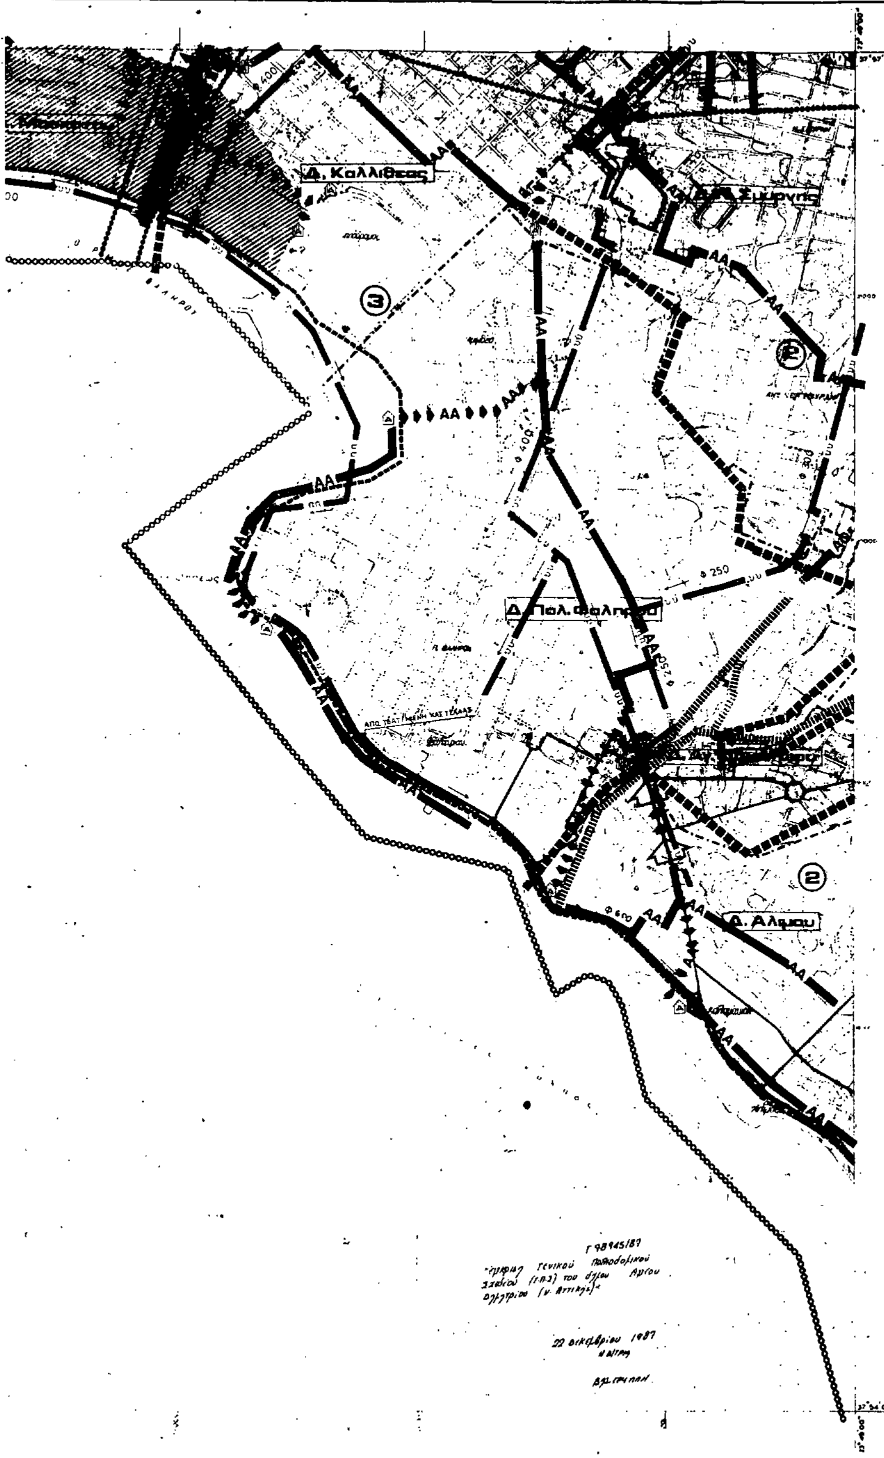

Υ.ΠΕ.ΧΩ.Δ.Ε. ΕΠΑ

ΥΠΟΜΝΗΜΑ

1 ΓΕΝΙΚΑ General

- Οριο Δημων και Κοινοτητων — Municipality and community limits
- Ορια εγκεκριμενου σχεδιου — Town plan limits
- Ορια οικισμου προ του '23 — Limits of pre 1923 settlement
- Ορια σχεδιου πολης 1987 — Town plan limits in 1987
- Ορια περιοχης δικαιοδοσιας Ε.ΥΔ.ΑΠ — E.YD.AP area of responsibility

2 ΥΔΡΕΥΣΗ Water Supply

- Ορια περιοχης δικτυου υδρευσης κατα υψομετρικες ζωνες — Limits of supply area
- Κυριος αγωγος με ροη βαρυτητας υπο πιεση σε κλειστο κυκλωμα υπαρχ.μελλοντ — Main pressure conduit gravity flow looped system existing-proposed
- Κυριος αγωγος με ροη βαρυτητας υπο πιεση σε ανοικτο κυκλωμα υπαρχ.μελλοντ. — Main pressure conduit, gravity flow, open system existing, proposed
- Κυριος αγωγος με καταθλιψη: υπαρχων, μελλοντικος — Main conduit of pumped supply existing, proposed
- Κυριος αγωγος μη ποσιμου νερου υπαρχων, μελλοντικος — Main conduit for non potable water existing, proposed
- Επιγεια δεξαμενη: υπαρχουσα, μελλοντικη — Water storage tank at ground level existing proposed
- Υδατοπυργος υπαρχων, μελλοντικος — Water tower existing, proposed
- Αντλιοστασιο υδρευσεως, υπαρχον, μελλοντικο — Water supply pumping station existing proposed
- Θεση εγκαταστασεων βελτιωσης νερου υπαρχουσα, μελλοντικη — Location of water treatment installations existing proposed
- Ορια ζωνης προστασιας υδροληψιας — Limits of intake protection zone

3 ΑΠΟΧΕΤΕΥΣΗ ΟΜΒΡΙΩΝ (ενημερωση 1983) Drainage

- Ορια λεκανων απορροης (υδροκριτες) — Limits of catchment area
- Περιοχη ή οδος με προβληματα κατακλυσεων — Area or street with flooding problems
- Ορια παντορροικου δικτυου — Combined sewer limits
- Κυριο ρεμα αδιευθετητο — Main natural stream
- Κυριο ρεμα διευθετημενο με ανοιχτη διατομη, υπαρχον, μελλοντικο — Main stream with lined bed existing proposed
- ΑΟ Κυριος αγωγος ομβριων υπαρχων, μελλοντικος — Main storm sewer existing, proposed
- Συνδεση ρεματος με δικτυο ακαθαρτων — Stream connection with sanitary sewer

4 ΑΠΟΧΕΤΕΥΣΗ ΑΚΑΘΑΡΤΩΝ ** Sanitary Sewerage

- aaaaa Ορια περιοχης με δικτυο ακαθαρτων — Area served by sanitary sewers
- Ορια παντορροικου δικτυου — Combined sewer limits
- [Κ.ΦΥΛΗΣ] Ο.Τ.Α με προβληματα βοθρων — Communities with cesspool problems
- Ορια κατηγοριας πληροτητος δικτυου — Limits of areas equally sewered
- (1) Πληροτης πολυ μικρη 1-25 % — Very little sewered
- (2) Πληροτης μικρη 26-50 % — Little sewered
- (3) Πληροτης μεσαια 51-75 % — Moderately sewered
- (4) Πληροτης μεγαλη 76-99 % — Largely sewered
- (5) Πληροτης απολυτη 100 % — Fully sewered
- ΑΑ Κυριος αγωγος ακαθαρτων (βαρυτητος) υπαρχων, μελλοντικος — Main sanitary sewer gravity flow existing proposed
- ΑΑ Κυριος αγωγος ακαθαρτων (καταθλιπτικος) υπαρχων, μελλοντικος — Main sanitary sewer pumped flow existing proposed
- Συνδεση ρεματος με δικτυο ακαθαρτων — Stream connection with sanitary sewer
- Αντλιοστασιο ακαθαρτων υπαρχον, μελλοντικο — Pumping station of sanitary sewage existing proposed
- Εγκαταστασεις επεξεργασιας λυματων υπαρχουσες, μελλοντικες — Sewage treatment plant existing proposed
- Κεντρο υποδοχης σηπτικων ιλυων — Septic sludge reception center

5 ΑΠΟΡΡΙΜΜΑΤΑ Solid waste

- Χωρος διαθεσης απορριματων υπαρχων, μελλοντικος — Area of solid waste disposal existing proposed

** ενημερωση 1986


ΓΕΝΙΚΟ ΠΟΛΕΟΔΟΜΙΚΟ ΣΧΕΔΙΟ

ΚΕΝΤΡΟΝ ΦΚ 1 . . φ = λ =	ΗΜΕΡΟΜΗΝΙΑ ΦΩΤΟΛΗΨΙΑΣ	ΟΜΑΔΑ ΜΕΛΕΤΗΣ
ΔΙΑΝΟΜΗ ΠΙΝΑΚΙΔΩΝ		Δ/νση Γ. Δ/νση Σ.Μ.Δ.Υ. Δ/νση Γ.

ΔΙΑΓΡΑΜΜΑ ΣΥΝΔΕΣΕΩΣ ΦΥΛΛΩΝ

6453.0	6454.0	6455.0
6453.9	6454.9	6455.9
—	—	6465.0

ΧΑΡΤΗΣ Π-2	ΥΔΡΕΥΣΗ - ΑΠΟΧΕΤΕΥΣΗ
ΚΛΙΜΑΚΑ 1:10 000	
1985	ΝΟΜΟΣ ΑΤΤΙΚΗΣ

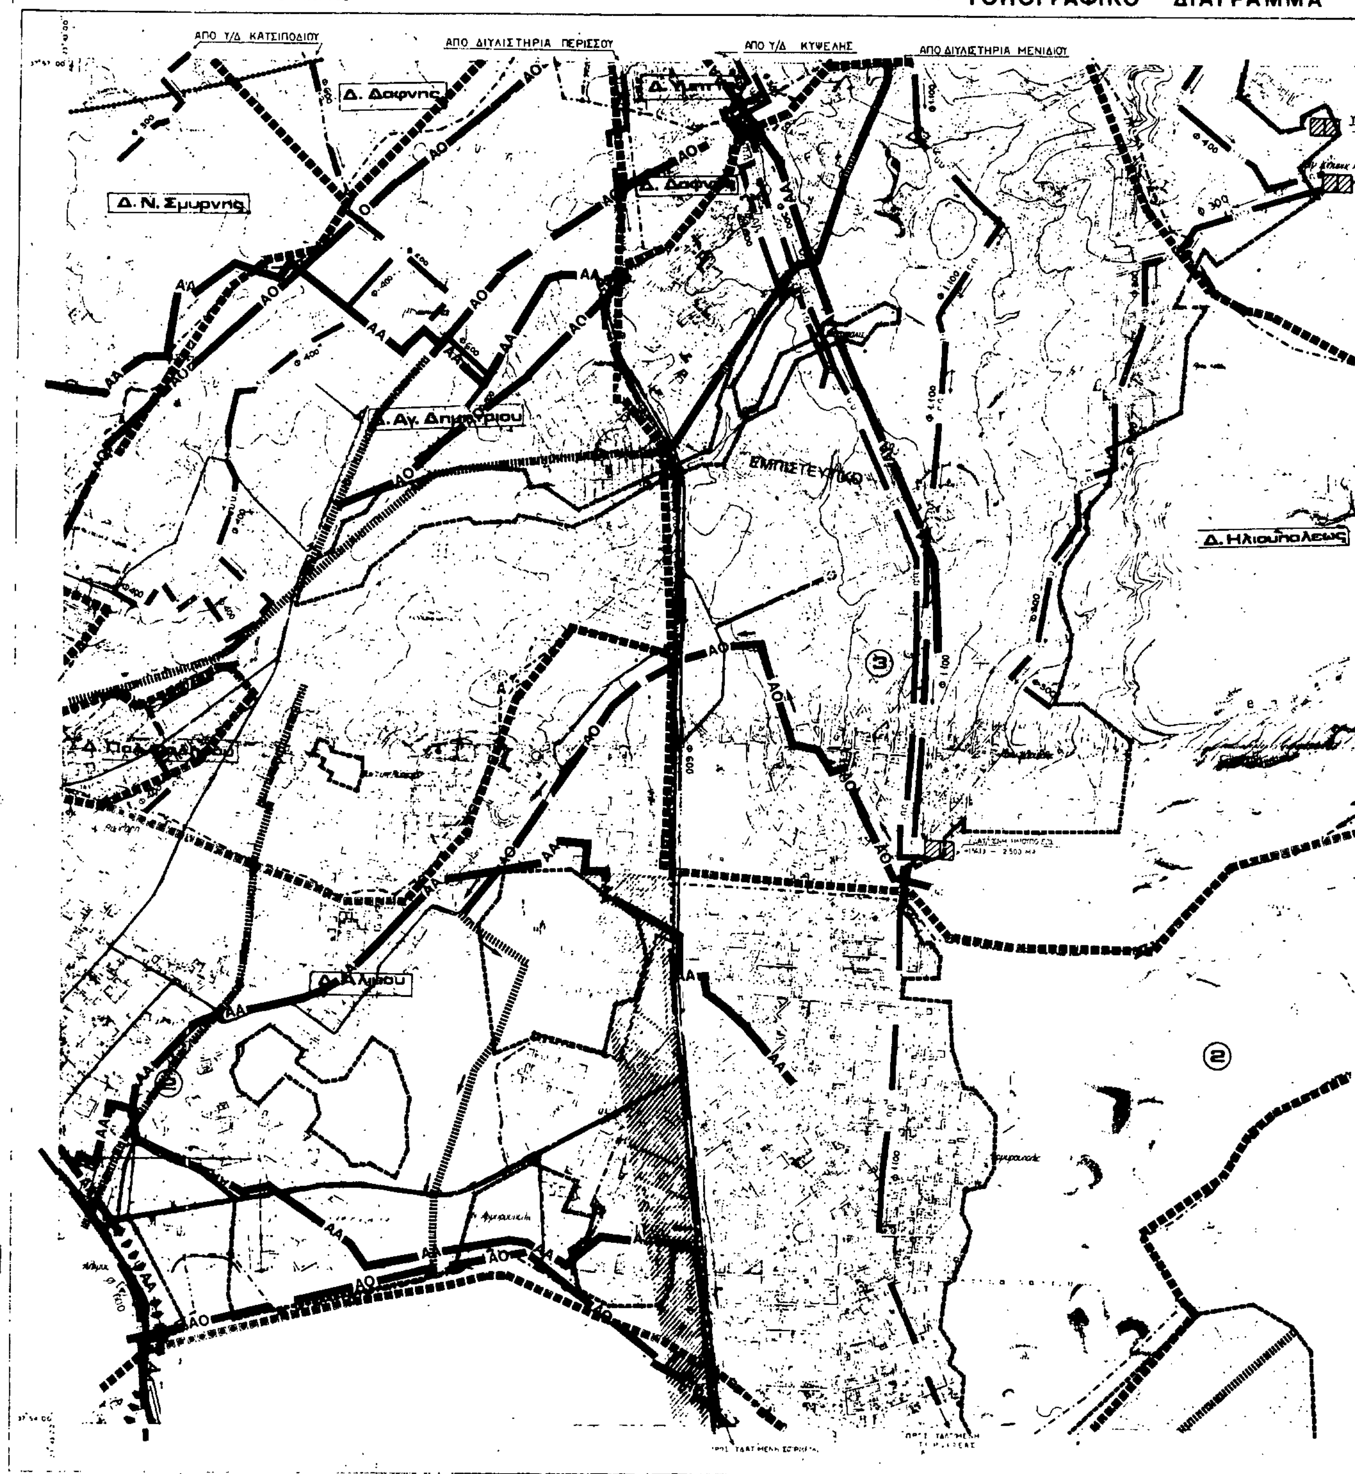
ΥΠΟΥΡΓΕΙΟ ΧΩΡΟΤΑΞΙΑΣ ΟΙΚΙΣΜΟΥ & ΠΕΡΙΒΑΛΛΟΝΤΟΣ
ΤΟΠΟΓΡΑΦΙΚΟ ΔΙΑΓΡΑΜΜΑ
ΑΠΟ Υ/Δ ΚΑΤΣΙΠΟΔΙΟΥ
ΑΠΟ ΔΙΥΛΙΣΤΗΡΙΑ ΠΕΡΙΣΣΟΥ
ΑΠΟ Υ/Δ ΚΥΨΕΛΗΣ
ΑΠΟ ΔΙΥΛΙΣΤΗΡΙΑ ΜΕΝΙΔΙΟΥ
Δ. Δαφνης
Δ. Ν. Σμυρνης
Δ. Αγ. Δημητριου
Δ. Ηλιουπολεως
Δ. Αλιμου
ΑΟ
ΑΑ

ΝΟΜΟΣ ΑΤΤΙΚΗΣ

ΑΡΙΘΜΟΣ ΦΥΛΛΟΥ : 6455.9

Υ.ΠΕ.ΧΩ.Δ.Ε. ΕΠΑ

ΥΠΟΜΝΗΜΑ

1 ΓΕΝΙΚΑ General

- Ορια Δημων και Κοινοτητων — Municipality and community limits
- Ορια εγκεκριμενου σχεδιου — Town plan limits
- Ορια οικισμου προ του '23 — Limits of pre 1923 settlement
- Ορια σχεδιου πολης 1987 — Town plan limits in 1987
- Ορια περιοχης δικαιοδοσιας Ε.ΥΔ.ΑΠ — E.YD.AP area of responsibility

2 ΥΔΡΕΥΣΗ Water Supply

- Ορια περιοχης δικτυου υδρευσης κατα υψομετρικες ζωνες — Limits of supply area
- υυ Κυριος αγωγος με ροη βαρυτητας υπο πιεση σε κλειστο κυκλωμα υπαρχ., μελλοντ — Main pressure conduit gravity flow, looped system existing, proposed
- υυ Κυριος αγωγος με ροη βαρυτητας υπο πιεση σε ανοικτο κυκλωμα: υπαρχ., μελλοντ — Main pressure conduit, gravity flow, open system existing, proposed
- ΥΥ Κυριος αγωγος με καταθλιψη: υπαρχων, μελλοντικος — Main conduit of pumped supply existing, proposed
- υβ Κυριος αγωγος μη ποσιμου νερου: υπαρχων, μελλοντικος — Main conduit for non potable water existing, proposed
- Επιγεια δεξαμενη: υπαρχουσα, μελλοντικη — Water storage tank at ground level existing, proposed
- Υδατοπυργος: υπαρχων, μελλοντικος — Water tower existing, proposed
- Αντλιοστασιο υδρευσεως: υπαρχον, μελλοντικο — Water supply pumping station existing, proposed
- Θεση εγκαταστασεων βελτιωσης νερου: υπαρχουσα, μελλοντικη — Location of water treatment installations existing, proposed
- Ορια ζωνης προστασιας υδροληψιας — Limits of intake protection zone

3 ΑΠΟΧΕΤΕΥΣΗ ΟΜΒΡΙΩΝ (ενημερωση 1983) Drainage

- Ορια λεκανων απορροης (υδροκριτες) — Limits of catchment area
- Περιοχη ή οδος με προβληματα κατακλυσεων — Area or street with flooding problems
- ★★★★ Ορια παντοροικου δικτυου — Combined sewer limits
- Κυριο ρεμα αδιευθετητο — Main natural stream
- Κυριο ρεμα διευθετημενο με ανοιχτη διατομη: υπαρχον, μελλοντικο — Main stream with lined bed existing, proposed
- ΑΟ Κυριος αγωγος ομβριων: υπαρχων, μελλοντικος — Main storm sewer existing, proposed
- ▲ Συνδεση ρεματος με δικτυο ακαθαρτων — Stream connection with sanitary sewer

4 ΑΠΟΧΕΤΕΥΣΗ ΑΚΑΘΑΡΤΩΝ ** Sanitary Sewerage

- aaaaa Ορια περιοχης με δικτυο ακαθαρτων — Area served by sanitary sewers
- ★★★★ Ορια παντοροικου δικτυου — Combined sewer limits
- (Κ.ΦΥΛΗΣ) Ο.Τ.Α με προβληματα βοθρων — Communities with cesspool problems
- Ορια κατηγοριας πληροτητος δικτυου — Limits of areas equally sewered
- ① Πληροτης πολυ μικρη 1-25 % — Very little sewered
- ② Πληροτης μικρη 26-50 % — Little sewered
- ③ Πληροτης μεσαια 51-75 % — Moderately sewered
- ④ Πληροτης μεγαλη 76-99 % — Largely sewered
- ⑤ Πληροτης απολυτη 100 % — Fully sewered
- ΑΑ Κυριος αγωγος ακαθαρτων (βαρυτητος): υπαρχων, μελλοντικος — Main sanitary sewer, gravity flow existing, proposed
- ΑΑ Κυριος αγωγος ακαθαρτων (καταθλιπτικος) υπαρχων, μελλοντικος — Main sanitary sewer, pumped flow existing, proposed
- ▲ Συνδεση ρεματος με δικτυο ακαθαρτων — Stream connection with sanitary sewer
- Αντλιοστασιο ακαθαρτων: υπαρχον, μελλοντικο — Pumping station of sanitary sewage existing, proposed
- Εγκαταστασεις επεξεργασιας λυματων υπαρχουσες, μελλοντικες — Sewage treatment plant existing, proposed
- ● Κεντρο υποδοχης σηπτικων ιλυων — Septic sludge reception center

5 ΑΠΟΡΡΙΜΜΑΤΑ Solid waste

- ◆ ◆ Χωρος διαθεσης απορριμματων: υπαρχων, μελλοντικος — Area of solid waste disposal existing, proposed

** ενημερωση 1986

ΚΕΝΤΡΟ ΦΥΛΛΟΥ ΧΑΡΤΟΥ 1:100.000 ΜΕ φ= 37°45' λ= +0°15' απ ΑΘΗΝΩΝ

ΠΕΡΙΜΕΤΡΙΚΟΣ ΤΕΤΡΑΓΩΝΙΣΜΟΣ ΤΟΥ ΦΥΛΛΟΥ ΕΙΝΑΙ ΤΗΣ ΑΖΙΜΟΥΘΙΑΚΗΣ ΠΡΟΒΟΛΗΣ (Hatt)

ΔΙΑΓΡΑΜΜΑ ΣΥΝΔΕΣΕΩΣ ΦΥΛΛΩΝ

6454.0	6455.0	6456.0
6454.9	6455.9	6456.9
—	6465.0	6466.0


ΓΕΝΙΚΟ ΠΟΛΕΟΔΟΜΙΚΟ ΣΧΕΔΙΟ

ΚΕΝΤΡΟΝ ΦΧ 1 Φ: Λ:	ΗΜΕΡΟΜΗΝΙΑ ΦΩΤΟΛΗΨΙΑΣ	ΟΜΑΔΑ ΜΕΛΕΤΗΣ Δ/νση Γ. Δ/νση Σ.Μ.Δ.Υ. Δ/νση Γ.
ΔΙΑΝΟΜΗ ΠΙΝΑΚΙΔΩΝ		

ΧΑΡΤΗΣ Π-2	ΥΔΡΕΥΣΗ - ΑΠΟΧΕΤΕΥΣΗ
ΚΛΙΜΑΚΑ 1:10 000	Δ. Βυρωνος, Δ. Ν. Σμυρνης, Δ. Δαφνης, Δ. Υμηττου, Δ. ...
1985	ΝΟΜΟΣ ΑΤΤΙΚΗΣ

ΥΡΓΕΙΟ ΧΩΡΟΤΑΞΙΑΣ ΟΙΚΙΣΜΟΥ & ΠΕΡΙΒΑΛΛΟΝΤΟΣ


ΤΟΠΟΓΡΑΦΙΚΟ ΔΙΑΓΡΑΜΜΑ

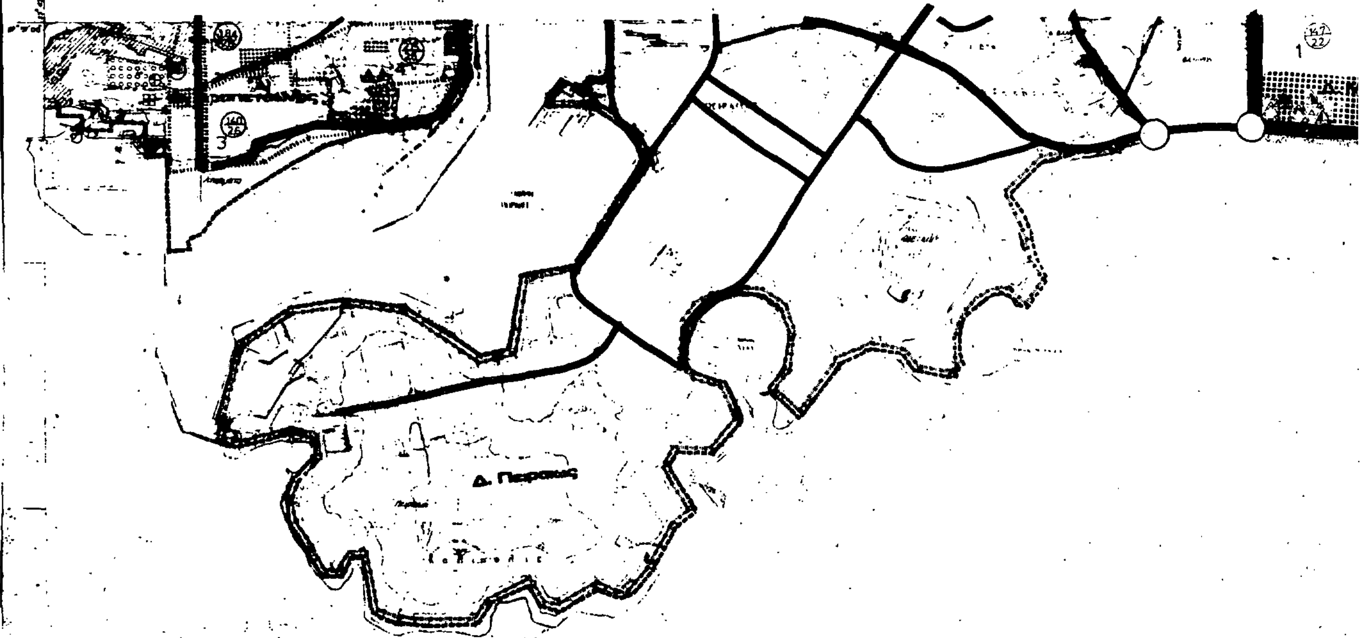

ΝΟΜΟΣ ΑΤΤΙΚΗΣ

ΑΡΙΘΜΟΣ ΦΥΛΛΟΥ : 6454.9

Υ.ΠΕ.ΧΩ.Δ.Ε. ΕΠΑ

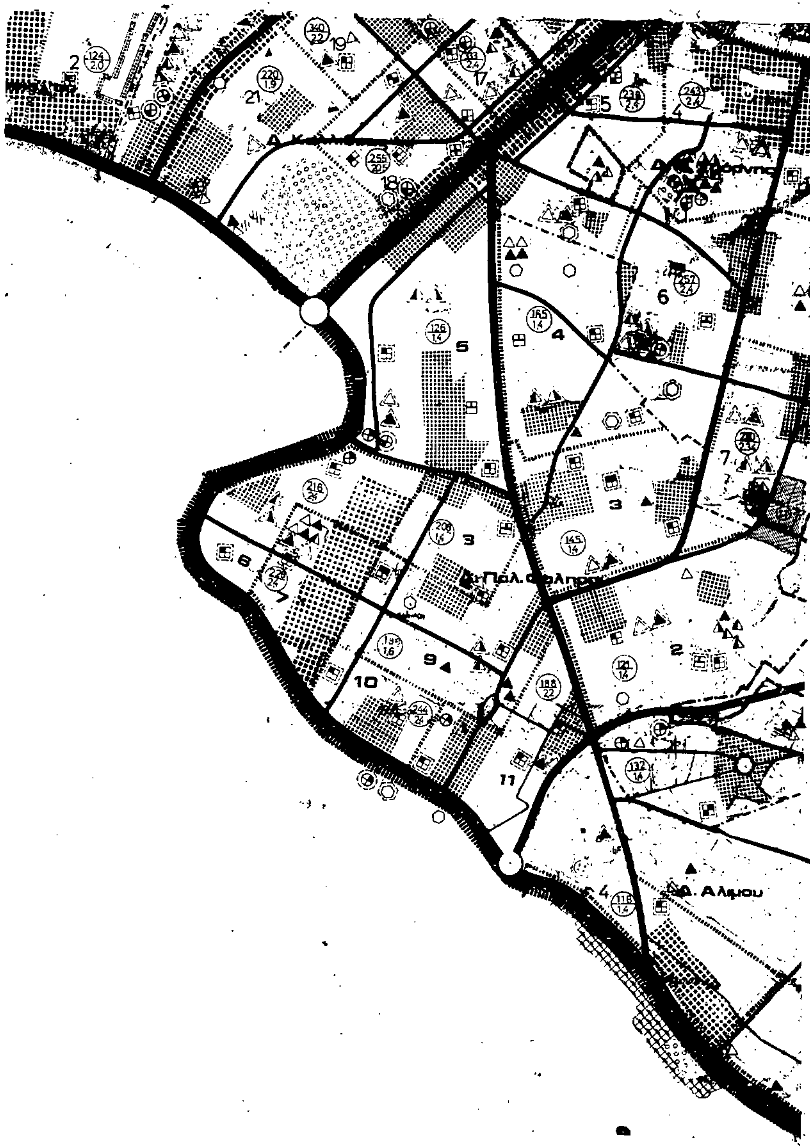

ΥΠΟΜΝΗΜΑ

ΓΕΝΙΚΟ ΠΟΛΕΟΔΟΜΙΚΟ ΣΧΕΔΙΟ

Π-1

ΓΕΝΙΚΟ ΠΟΛΕΟΔΟΜΙΚΟ ΣΧΕΔΙΟ (Γ.Π.Σ.)

1985 ΝΟΜΟΣ ΑΤΤΙΚΗΣ


ΒΙΟΠΑ
ΒΙΟΠΑ

ΧΩ.Δ.Ε. ΕΠΑ

ΝΟΜΟΣ ΑΤΤΙΚΗΣ

Δ. Βυρωνος

ΕΜΠΙΣΤΕΥΤΙΚΟ

Δ. Κρωπιας

Αργυρουπολεως

ΕΜΠΙΣΤΕΥΤΙΚΟ

Δ. Γλυφαδας

ΓΕΝΙΚΟ ΠΟΛΕΟΔΟΜΙΚΟ ΣΧΕΔΙΟ

Δνση Γ.
Δνση ΣΜΔΥ
Δνση Γ.

ΧΑΡΤΗΣ

Π-1

ΓΕΝΙΚΟ ΠΟΛΕΟΔΟΜΙΚΟ ΣΧΕΔΙΟ (Γ.Π.Σ.)

ΚΛΙΜΑΚΑ 1:10 000

1985

ΝΟΜΟΣ ΑΤΤΙΚΗΣ